



ΕΦΗΜΕΡΙΣ ΤΗΣ ΚΥΒΕΡΝΗΣΕΩΣ

ΤΗΣ ΕΛΛΗΝΙΚΗΣ ΔΗΜΟΚΡΑΤΙΑΣ

ΤΕΥΧΟΣ ΤΕΤΑΡΤΟ **Αρ. Φύλλου 1217**

14 Νοεμβρίου 2003

ΑΠΟΦΑΣΕΙΣ

Αριθ. 1089328/8134/Β0010

Καθορισμός των ορίων του αιγιαλού και δημιουργία ζώνης παραλίας στη θέση «ΜΗΛΙΝΑ» του Δήμου Σηπιάδος Ν. Μαγνησίας.

Ο ΥΦΥΠΟΥΡΓΟΣ
ΟΙΚΟΝΟΜΙΑΣ ΚΑΙ ΟΙΚΟΝΟΜΙΚΩΝ

Έχοντας υπόψη:

1. Τις διατάξεις του Ν. 2971/2001 (ΦΕΚ 285/Δ΄/19.12.2001) «περί αιγιαλού και παραλίας».

2. Τις διατάξεις του Ν.Δ. 439/70 «περί συμπληρώσεως των διατάξεων περί αιγιαλού».

3. Τις διατάξεις του Ν. 3200/55 «περί διοικητικής αποκεντρώσεως», όπως αυτές τροποποιήθηκαν και ισχύουν σήμερα με τα Ν.Δ. 532/70, Β.Δ. 704/70, Β.Δ. 705/70, Β.Δ. 192/72, Π.Δ. 71/84, Π.Δ. 347/86, Ν. 2026/92 και Π.Δ. 97/93.

4. Τις διατάξεις του άρθρου 19 παρ. 5 του Ν.Δ. 2344/95, του άρθρου 52 παρ. 6 του Ν. 2218/1994, του άρθρου 4 παρ. 7 του Ν. 2240/94, δυνάμει των οποίων αρμοδιότητες του Υπουργείου Οικονομικών που είχαν μεταβιβασθεί στους Νομάρχες, ανήκουν στον Περιφερειακό Διευθυντή, σε συνδυασμό με αυτές του άρθρου 14 παρ. 2 του Ν. 2399/96, με τις οποίες προβλέπεται η κατάργηση των θέσεων των Περιφερειακών Δ/ντών, οι αρμοδιότητες πλέον του οποίου περιήλθαν στον Γενικό Γραμματέα της Περιφέρειας και ασκούνται από τον Αναπληρωτή Περιφερειακό Διευθυντή.

5. Τις διατάξεις του τέταρτου εδαφίου της παρ. 2 του άρθρου 1 και της παρ. 6 του ιδίου άρθρου του Ν. 2503/97 «Διοίκηση, Οργάνωση, Στελέχωση της Περιφέρειας, ρύθμιση θεμάτων για την Τοπική Αυτοδιοίκηση και άλλες διατάξεις» (ΦΕΚ 107/Α΄), σύμφωνα με τις οποίες οι Περιφερειακές Υπηρεσίες του Υπουργείου Οικονομικών, που συγκροτούσαν την Περιφερειακή Διοίκηση του Νομού ή Νομαρχίας, δεν υπήχθησαν στην ενιαία οργανική μονάδα της Περιφέρειας, ούτε καταργήθηκαν, αλλά αποτελούν από 1.9.1997 Υπηρεσίες του Υπουργείου Οικονομικών.

6. Το 28979/31.7.1997 έγγραφο της Δ/νσης Διοίκησης του Υπ. Εσωτερικών, Δημ. Διοίκησης και Αποκέντρωσης, σύμφωνα με το οποίο οι αρμοδιότητες του Γενικού Γραμματέα της Περιφέρειας σε θέματα Υπηρεσιών του Υπ. Οικονομικών μεταφέρονται από 1.9.1997 στον Υπουργό Οικονομικών.

7. Την 1065956/863/Α0006/15.7.2003 (ΦΕΚ 985/Β΄/16.7.2003) κοινή απόφαση του Πρωθυπουργού και Υπουργού Οικονομίας και Οικονομικών, περί ανάθεσης αρμοδιοτήτων του Υπουργού Οικονομίας και Οικονομικών στους Υφυπουργούς.

8. Την 1115093/1378/Α0006/17.12.2001 (ΦΕΚ 1720/Β΄/21.12.2001) απόφαση του Υφυπουργού Οικονομίας και Οικονομικών «περί μεταβίβασης αρμοδιοτήτων του Υφυπουργού Οικονομίας και Οικονομικών, στο Γενικό Γραμματέα, στους Γενικούς Διευθυντές κ.λπ. του Υπουργείου Οικονομίας και Οικονομικών», καθώς και την 1041136/468/Α0006/8.5.2002 απόφαση του Υφυπουργού Οικονομίας και Οικονομικών, με την οποία τροποποιείται και συμπληρώνεται η προηγούμενη απόφαση.

9. Την από 2.12.02 έκθεση της κατά το άρθρο 3 του Ν. 2971/19.12.2001 (ΦΕΚ 285/Α΄/19.12.2001) «περί αιγιαλού και παραλίας» αρμόδιας Επιτροπής καθορισμού των ορίων αιγιαλού και παραλίας, για τον καθορισμό ορίων αιγιαλού και δημιουργία ζώνης παραλίας στη θέση «ΜΗΛΙΝΑ» του Δήμου Σηπιάδος Ν. Μαγνησίας.

10. Το από τον Φεβρουάριο 1994 τοπογραφικό και υψομετρικό διάγραμμα, κλίμακας 1:500, αποτελούμενο από τρεις (3) πινακίδες, που συντάχθηκε από τον Τοπ/φο Μηχανικό ΓΙΑΝΝΗ ΤΑΜΙΑ και το οποίο ελέγχθηκε ως προς την ακρίβεια της αποτύπωσης και θεωρήθηκε από την Τοπογράφο Μηχανικό της Κτηματικής Υπηρεσίας Ν. Μαγνησίας Βασιλική Χατζηπλή στις 2.12.2002.

11. Την 544,5/791/03 σύμφωνη γνώμη του Γ.Ε.Ν. για τα όρια αιγιαλού και παραλίας, αποφασίζουμε:

Επικυρώνουμε την από 2.12.2002 έκθεση της κατά το άρθρο 3 του Ν. 2971/19.12.2001 αρμόδιας Επιτροπής καθορισμού ορίων αιγιαλού και παραλίας, για τον καθορισμό ορίων αιγιαλού και δημιουργία ζώνης παραλίας στη θέση «ΜΗΛΙΝΑ» του Δήμου Σηπιάδος Ν. Μαγνησίας.

Το από τον Φεβρουάριο 1994 τοπογραφικό και υψομετρικό διάγραμμα κλίμακας 1:500 αποτελούμενο από τρεις (3) πινακίδες που συντάχθηκε από τον Τοπ/φο Μηχανικό ΓΙΑΝΝΗ ΤΑΜΙΑ και το οποίο ελέγχθηκε ως προς την ακρίβεια της αποτύπωσης και θεωρήθηκε από την Τοπογράφο Μηχανικό της Κτηματικής Υπηρεσίας Ν. Μαγνησίας Βασιλική Χατζηπλή στις 2.12.2002.

Στο τοπογραφικό διάγραμμα καθορίστηκε από την αρμόδια Επιτροπή όπως πιο πάνω αναφέρεται:

Η οριογραμμή του αιγιαλού με κόκκινη συνεχή πολυγωνική γραμμή 1α, 1, 2, 2α, 3, 4, 5, 5α, 6, 7, 8, ... έως και

28, της οποίας οι κορυφές εξασφαλίζονται με συντεταγμένες του Κρατικού τριγωνομετρικού δικτύου στην Ε.Γ.Σ.Α. 87.

Η οριογραμμή της παραλίας με κίτρινη συνεχή πολυγωνική γραμμή 1΄, 2΄, 2α΄, 3΄, 4΄, 5΄, 5α΄, 6΄, 9΄, 10΄, 11΄, ... έως και 28΄.

Καθορίζεται ζώνη παραλίας πλάτους 10 μέτρων, διότι δεν εξυπηρετούνται οι σκοποί του άρθρου 1, παρ. 2 του Ν. 2971/2001.

Η Επιτροπή διαπίστωση ότι δεν υπάρχει παλαιός αιγιαλός.

Η παρούσα απόφαση μαζί με την Έκθεση της Επιτροπής και το τοπογραφικό διάγραμμα, να δημοσιευθούν στην Εφημερίδα της Κυβερνήσεως.

Αθήνα, 24 Οκτωβρίου 2003

Με εντολή Υφυπουργού
Ο Γενικός Διευθυντής
Δημ. Περιουσίας & Εθν. Κληρ/των
ΣΠΥΡΟΣ Ι. ΣΤΑΘΗΣ

ΕΚΘΕΣΗ

Επιτροπής καθορισμού των ορίων αιγιαλού, παραλίας, παλαιού αιγιαλού, σύμφωνα με τα άρθρα 3, 4 και 5 του Ν. 2971/2001 Καθορισμός για πρώτη φορά των ορίων αιγιαλού κ.λπ. στη θέση «ΜΗΛΙΝΑ» του Δήμου Σηπιάδος Ν. Μαγνησίας.

Στο Βόλο σήμερα την 2.12.2002 οι υπογεγραμμένοι:

1. ΕΥΘΥΜΙΟΥ ΔΗΜΗΤΡΙΟΣ, Προϊστάμενος της Κτηματικής Υπηρεσίας Ν. Μαγνησίας, ως Πρόεδρος.

2. ΠΙΤΣΟΥΛΑΚΗΣ ΑΝΤΩΝΙΟΣ, Λιμενάρχης Βόλου, ως μέλος,

3. ΧΑΤΖΗΠΛΗ ΒΑΣΙΛΙΚΗ, τοπογράφος μηχανικός της Κτηματικής Υπηρεσίας, ως μέλος,

4. ΜΑΓΓΟΣ ΒΑΪΟΣ, Διευθυντής της Διεύθυνσης Πολεοδομίας Νομαρχιακής Αυτοδιοίκησης Ν. Μαγνησίας, ως μέλος.

Ο ΜΠΟΜΠΟΡΙΔΗΣ ΧΡΗΣΤΟΣ, Διευθυντής Χωροταξίας και Περιβάλλοντος της Γενικής Γραμματείας της Περιφέρειας Θεσσαλίας δεν προσήλθε, αν και προσκλήθηκε νόμιμα,

που αποτελούμε την επιτροπή καθορισμού των ορίων αιγιαλού, παραλίας και παλαιού αιγιαλού, σύμφωνα με τα άρθρα 3, 4 και 5 του Ν. 2971/ 2001 (ΦΕΚ 285/Α΄/19-12-2001) και της 1419/5-6-2002 απόφασης του Προϊσταμένου της Οικονομικής Επιθεώρησης Θεσσαλίας, μετά από αυτοψία στην παραπάνω περιοχή στις 2.12.2002 ύστερα από πρόσκληση του Προέδρου της επιτροπής με το 2811/21-9-2002 έγγραφο, αφού λάβαμε υπόψη:

1. Την από 21-10-2002 αίτηση του ΓΙΑΝΝΗ ΤΑΜΙΑ, με την οποία ζητείται ο καθορισμός του αιγιαλού και της παραλίας στην παραπάνω περιοχή.

2. Τις διατάξεις του Ν. 2971/2001 (ΦΕΚ 285/Α΄/19-12-2001) και ειδικότερα τα άρθρα 4, 5, 6, 7, 8, και 9.

3. Το τοπογραφικό και υψομετρικό διάγραμμα της παραπάνω περιοχής με κλίμακα 1:1.000, που συντάχθηκε τον Φεβρουάριο 1994 από τον Τοπογράφο Μηχανικό ΓΙΑΝΝΗ ΤΑΜΙΑ σε τρεις (3) πινακίδες και ελέγχθηκε και θεωρήθηκε από την Βάσω Χατζηπλή, Τοπογράφο Μηχανικό της Κτηματικής Υπηρεσίας Ν. Μαγνησίας στις 2.12.2002.

4. Την αντίληψη που σχηματίστηκε λαμβάνοντας υπόψη, ύστερα από αυτοψία τις φυσικές και λοιπές ενδείξεις που επηρεάζουν το πλάτος του αιγιαλού και της παραλίας και ειδικότερα:

α) Τη γεωμορφολογία του εδάφους, αναφορικά με κατηγορίες υψηλών και χαμηλών ακτών, τη σύστασή του καθώς και το φυσικό όριο βλάστησης,

β) Την ύπαρξη, τα όρια και το είδος παράκτιων φυσικών πόρων,

γ) Την εκτίμηση των μετεωρολογικών στοιχείων της περιοχής,

δ) Τη μορφολογία του πυθμένα,

ε) Τον τομέα ανάπτυξης κυματισμού σε σχέση με το μέτωπο της ακτής,

στ) Την ύπαρξη τεχνικών έργων στην περιοχή, που νομίμως υφίστανται, αποφασίζουμε:

Καθορίζουμε στο παραπάνω τοπογραφικό διάγραμμα:

1. Την οριογραμμή του αιγιαλού με κόκκινη συνεχή πολυγωνική γραμμή 1α, 1, 2, 2α, 3, 4, 5, 5α, 6, 7, 8 ... έως και 28, της οποίας οι κορυφές εξασφαλίζονται με συντεταγμένες του κρατικού τριγωνομετρικού δικτύου.

2. Την οριογραμμή της παραλίας για την εξυπηρέτηση των σκοπών του άρθρου 1 § 2 του Ν. 2971/2001 με κίτρινη συνεχή πολυγωνική γραμμή 1΄, 2΄, 2α΄, 3΄, 4΄, 5΄, 5α΄, 6΄, 9΄, 10΄, 11΄, ... έως και 28΄, της οποίας οι πλευρές είναι παράλληλες της γραμμής αιγιαλού σε απόσταση σταθερή 10,00 μ.

4. Αποφαινόμαστε ότι δεν υπάρχει παλαιός αιγιαλός.

Η Επιτροπή

Ο Πρόεδρος	Τα μέλη
ΔΗΜΗΤΡΙΟΣ ΕΥΘΥΜΙΟΥ	ΑΝΤΩΝΙΟΣ ΠΙΤΣΟΥΛΑΚΗΣ
	ΒΑΣΙΛΙΚΗ ΧΑΤΖΗΠΛΗ
	ΒΑΪΟΣ ΜΑΓΓΟΣ

ΝΟΜΑΡΧΙΑ ΜΑΓΝΗΣΙΑΣ
ΓΡΑΦΕΙΟ ΤΟΠΟΓΡΑΦΙΚΗΣ

ΚΤΗΜΑΤΟΛΟΓΙΚΟ ΔΙΑΓΡΑΜΜΑ


ΚΔ 0447
1/04.17

θέση ήδη καθορισμένου αιγιαλού
ΦΕΚ 563Δ'/11-9-1989

ΠΡΟΣ ΧΟΡΤΟ

όριο αιγιαλού

ΚΛΙΜΑΚΑ 1:1.000

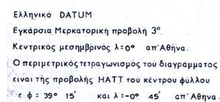
Ελληνικό DATUM
Εγκάρσια Μερκατορική προβολή 3°
Κεντρικός μεσημβρινός λ=0° απ' Αθήνα.
Ο περιμετρικός τετραγωνισμός του διαγράμματος
είναι της προβολής ΗΑΤΤ του κέντρου φύλλου
ε φ = 39° 15' και λ=-0° 45' απ' Αθήνα.

04.17	05.17	06.17
04.16	05.16	06.16
04.15	05.15	


ΝΟΜΟΣ	Μαγνησίας
ΚΟΙΝΟΤΗΤΑ	ΜΗΛΙΝΑΣ
ΜΕΘΟΔΟΣ ΣΥΝΤΑΞΗΣ	Ενημέρωση-Συμπλήρωση-Διόρθωση Φ.Γ. Διαγραμμάτων
ΗΜΕΡΟΜΗΝΙΑ ΦΩΤΟΛΗΨΙΑΣ	22-7-1987
ΠΕΡΙΟΔΟΣ ΜΕΛΕΤΗΣ	Καλοκαίρι 1989
ΜΕΛΕΤΗΤΗΣ	ΓΙΑΝΝΗΣ ΠΑΝ. ΤΑΜΙΑΣ Τοπογράφος Μηχανικός Ιωλκού 86-Βόλος

ΚΔ 0447
1/0417

ΕΘΝΙΚΟ ΤΥΠΟΓΡΑΦΕΙΟ
Για τεχνικούς λόγους στο σχεδιάγραμμα έγινε σμίκρυνση κατά ποσοστό 33 %

ΣΥΝΤΕΤΑΓΜΕΝΕΣ ΚΟΡΥΦΩΝ ΓΡΑΜΜΗΣ ΑΙΓΙΑΛΟΥ


Σημειο	Χ	Ψ
1α	157022,000	574434,100
1	157051,149	574417,983
2	157092,378	574419,321
2α	157125,454	574415,689
3	157159,22	574416,98
4	157162,80	574401,30
5	157139,00	574370,00
5α	157145,42	574341,81
6	157146,10	574261,80
7	157127,236	574258,86
8	157125,64	574244,92
9	157143,90	574235,30
10	157141,20	574200,00
11	157137,80	574180,00
12	157088,80	574048,00
13	157075,50	574019,20
14	157069,00	574002,10
15	157055,10	573973,30
16	157000,90	573851,00
17	156976,50	573760,50
18	156963,10	573721,10
19	156950,10	573692,20
20	156923,00	573612,20
21	156906,10	573498,50
22	156903,00	573450,90
23	156893,10	573404,40
24	156898,10	573360,90
25	156844,00	573261,90
26	156847,60	573239,50
27	156835,50	573202,40
28	156778,00	573147,20

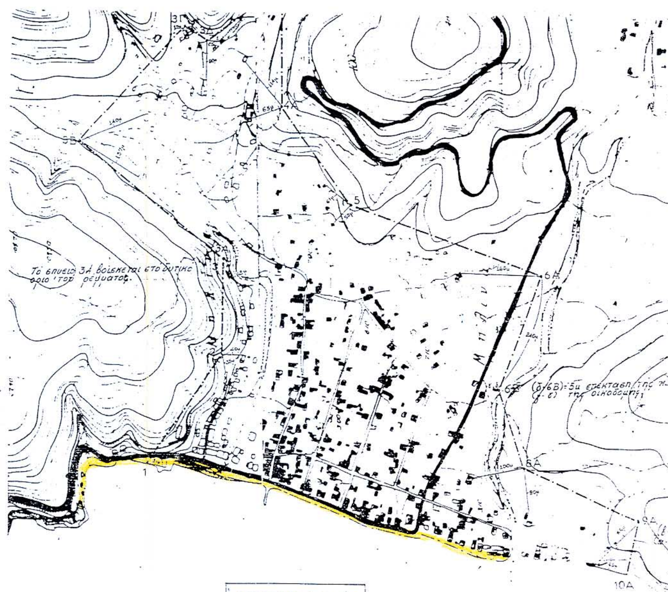

ΑΠΟΣΠΑΣΜΑ ΧΑΡΤΗ
ΓΥΣ 1:5000

ΠΙΝΑΚΑΣ ΣΥΝΤΕΤΑΓΜΕΝΩΝ ΣΤΑΣΕΩΝ – ΤΡΙΓΩΝΟΜΕΤΡΙΚΩΝ

ΣΤΑΣΗ / ΤΡΙΓΩΝΟΜΕΤΡΙΚΑ	Χ	Ψ
Σ1	156807.620	573169,440
Σ2	156894,039	573411,865
Σ29	157116,704	574133,452
Τ1	157041,773	574050,534
Τ2	156890,981	573649,288
Τ(ΚΑΠΡΙ)	155960,470	573675,300
Τ(ΛΑΓΟΥ ΡΑΧΗ)	158890,660	574657,010

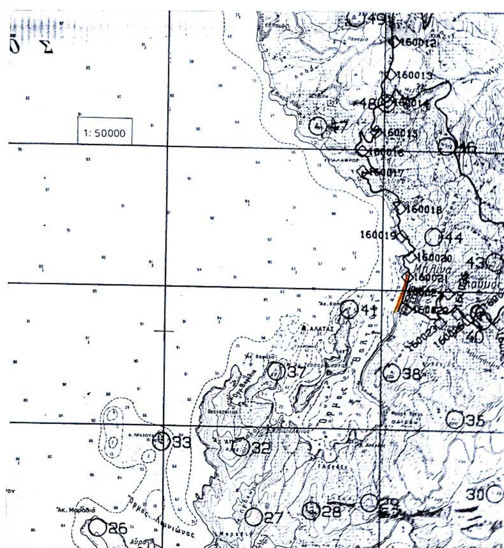

ΥΠΟΥΡΓΕΙΟ ΟΙΚΟΝΟΜΙΑΣ ΚΑΙ ΟΙΚΟΝΟΜΙΚΩΝ
ΚΤΗΜΑΤΙΚΗ ΥΠΗΡΕΣΙΑ Ν.ΜΑΓΝΗΣΙΑΣ

ΤΟΠΟΓΡΑΦΙΚΟ ΔΙΑΓΡΑΜΜΑ
ΚΑΘΟΡΙΣΜΟΥ ΟΡΙΩΝ ΑΙΓΙΑΛΟΥ – ΠΑΡΑΛΙΑΣ

ΠΕΡΙΟΧΗ «ΜΗΛΙΝΑ»
ΔΗΜΟΥ ΣΗΠΙΑΔΟΣ
ΝΟΜΟΥ ΜΑΓΝΗΣΙΑΣ

ΕΝΔΙΑΦΕΡΟΜΕΝΟΣ
ΓΙΑΝΝΗΣ Π. ΤΑΜΙΑΣ Τοπογράφος Μηχανικός
Κατ' εντολή του Δήμου Σηπιάδος

ΑΝΑΔΟΧΟΣ ΜΕΛΕΤΗΤΗΣ	ΥΠΟΓΡΑΦΗ	Ο ΣΥΝΤΑΞΑΣ	ΗΜΕΡΟΜΗΝΙΑ	ΥΠΟΓΡΑΦΗ
ΓΙΑΝΝΗΣ Π. ΤΑΜΙΑΣ Τοπογράφος Μηχανικός	Γιάννης Π. Τάμιας Τοπογράφος Μηχανικός	ΓΙΑΝΝΗΣ Π. ΤΑΜΙΑΣ Τοπογράφος Μηχανικός	ΦΕΒΡΟΥΑΡΙΟΣ 199[illegible]	Γιάννης Π. Τάμιας Τοπογράφος Μηχανικός

ΥΠΟΜΝΗΜΑ ΕΠΙΤΡΟΠΗΣ ΚΑΘΟΡΙΣΜΟΥ ΟΡΙΩΝ ΑΙΓΙΑΛΟΥ – ΠΑΡΑΛΙΑΣ

Κόκκινη γραμμή – οριογραμμή Αιγιαλού
Κίτρινη γραμμή – οριογραμμή Παραλίας

Το παρόν τοπογραφικό διάγραμμα συνοδεύει την από 2/12/02 Εκθεση της επιτροπής καθορισμού ορίων Αιγιαλού και Παραλίας.

Οι κορυφογραμμές εξασφαλίζονται όπως σημειώνεται στο διάγραμμα από σταθερά αριθμημένα από 1, 2,2α,3,4,5,5α, 6....εως 28 (UTM). Καθορίζεται ζώνη παραλίας πλάτους 10 . 0 μ. (δέκα μέτρων) για εξυπηρέτηση των σκοπών των παρ. 1 παρ. 2 του Ν. 2971/2001
Η επιτροπή διεπίστωσε ότι δεν υπάρχει παλαιός Αιγιαλός

Η ΕΠΙΤΡΟΠΗ

Ο Προϊστάμενος της Κτηματικής Υπηρεσίας Ν.Μαγνησίας

Ο Κεντρικός Μηχανικός Βόλου

Ο Δ/ντής της Δ/νσης ΠΕΧΩΠΕ της Νομαρχιακής Αυτοδιοίκησης Μαγνησίας

Ο Δ/ντής Χωροταξίας & Περιβάλλοντος της Γενικής Γραμματείας της Περιφέρειας Θεσσαλίας

Η Μηχανικός του Δημοσίου

ΘΕΩΡΗΘΗΚΕ
για την ακρίβεια της αποτύπωσης
Βόλος 2/12/ 2002

ΕΛΛΗΝΙΚΗ ΔΗΜΟΚΡΑΤΙΑ
ΥΠΟΥΡΓΕΙΟ ΟΙΚΟΝΟΜΙΑΣ & ΟΙΚΟΝΟΜΙΚΩΝ

Η ΜΗΧ/ΚΟΣ ΤΗΣ Κ.Υ.Ν. ΜΑΓΝΗΣΙΑΣ

ΒΑΣΩ ΧΑΤΖΗΠΛΗ
ΤΟΠΟΓΡΑΦΟΣ ΜΗΧΑΝΙΚΟΣ


ΤΡΙΓΩΝΟΜΕΤΡΙΚΗ ΕΞΑΡΤΗΣΗ : Τριγ/κό «Λαγού Ράχη»
ΥΨΟΜΕΤΡΙΚΗ ΑΦΕΤΗΡΙΑ : Τριγ/κό «Κάπρι»
ΜΕΘΟΔΟΣ ΑΠΟΤΥΠΩΣΗΣ : Επίγεια αποτύπωση
ΧΡΟΝΟΛΟΓΙΑ ΑΠΟΤΥΠΩΣΗΣ : Φεβρουάριος 1994

ΚΛΙΜΑΚΑ		ΑΡ. ΣΧΕΔΙΟΥ
1 : 1000		1

ΝΟΜΑΡΧΙΑ ΜΑΓΝΗΣΙΑΣ
ΓΡΑΦΕΙΟ ΤΟΠΟΓΡΑΦΙΚΗΣ

ΚΤΗΜΑΤΟΛΟΓΙΚΟ ΔΙΑΓΡΑΜΜΑ

ΚΔ 0447
1/04.16

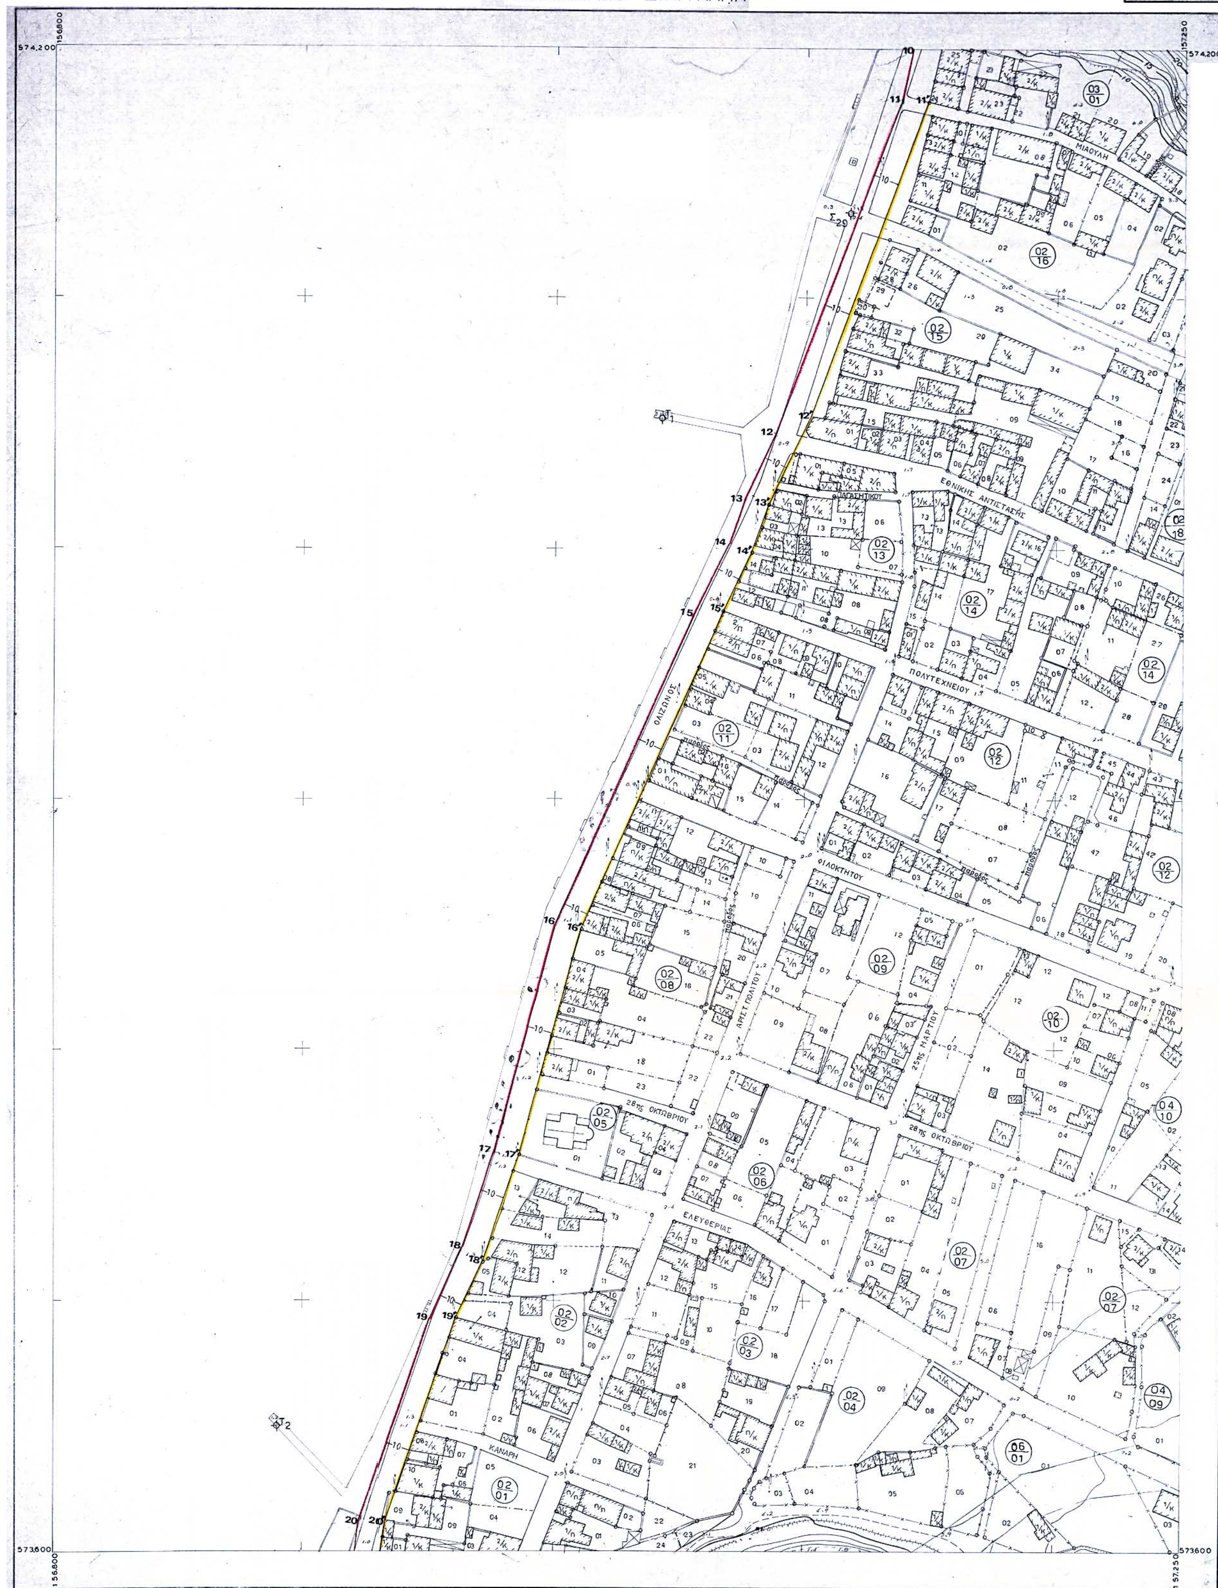

Ελληνικό DATUM
Εγκάρσια Μερκατορική προβολή 3°
Κεντρικός μεσημβρινός λ: 0° απ' Αθήνα
Ο περιμετρικός τετραγωνισμός του διαγράμματος
είναι της προβολής ΗΑΤΤ του κέντρου φύλλου
με φ: 39° 15' και λ: 0° 45' απ' Αθήνα

ΚΛΙΜΑΚΑ 1:1.000

04.17	05.17	06.17
04.16	05.16	06.16
04.15	05.15	

ΝΟΜΟΣ	Μαγνησίας
ΚΟΙΝΟΤΗΤΑ	ΜΗΛΙΝΑΣ
ΜΕΘΟΔΟΣ ΣΥΝΤΑΞΗΣ	Ενημέρωση-Συμπλήρωση-Διόρθωση Φ.Γ. Διαγραμμάτων
ΗΜΕΡΟΜΗΝΙΑ ΦΩΤΟΛΗΨΙΑΣ	22-7-1987
ΠΕΡΙΟΔΟΣ ΜΕΛΕΤΗΣ	Καλοκαίρι 1989
ΜΕΛΕΤΗΤΗΣ	ΓΙΑΝΝΗΣ ΠΑΝ. ΤΑΜΙΑΣ Τοπογράφος Μηχανικός Ιωλκού 86-Βόλος

ΚΔ 0447
1/04.16

ΕΘΝΙΚΟ ΤΥΠΟΓΡΑΦΕΙΟ
Για τεχνικούς λόγους στο σχεδιάγραμμα έγινε σμίκρυνση κατά ποσοστό 33 %

ΣΥΝΤΕΤΑΓΜΕΝΕΣ ΚΟΡΥΦΩΝ ΓΡΑΜΜΗΣ ΑΙΓΙΑΛΟΥ

Σημειο	X	Ψ
1α	157022,000	574434,100
1	157051,149	574417,983
2	157092,378	574419,321
2α	157125,454	574415,689
3	157159,22	574416,98
4	157162,80	574401,30
5	157139,00	574370,00
5α	157145,42	574341,81
6	157146,10	574261,80
7	157127,236	574258,86
8	157125,64	574244,92
9	157143,90	574235,30
10	157141,20	574200,00
11	157137,80	574180,00
12	157088,80	574048,00
13	157075,50	574019,20
14	157069,80	574002,10
15	157055,10	573973,30
16	157000,90	573851,00
17	156976,50	573760,50
18	156963,10	573721,10
19	156950,10	573692,20
20	156923,00	573612,20
21	156906,10	573498,50
22	156903,00	573450,90
23	156893,10	573404,40
24	156898,10	573360,90
25	156844,00	573261,90
26	156847,60	573239,50
27	156835,50	573202,40
28	156778,00	573147,20

Το σημείο 3Α βρίσκεται στο δυτικό όριο του ρέματος.

ΑΠΟΣΠΑΣΜΑ ΧΑΡΤΗ
ΓΥΣ 1:5000

ΠΙΝΑΚΑΣ ΣΥΝΤΕΤΑΓΜΕΝΩΝ ΣΤΑΣΕΩΝ – ΤΡΙΓΩΝΟΜΕΤΡΙΚΩΝ

ΣΤΑΣΗ / ΤΡΙΓΩΝΟΜΕΤΡΙΚΑ	X	Ψ
Σ1	156807.620	573169,440
Σ2	156894,039	573411,865
Σ29	157116,704	574133,452
Τ1	157041,773	574050,534
Τ2	156890,981	573649,288
Τ(ΚΑΠΡΙ)	155960,470	573675,300
Τ(ΛΑΓΟΥ ΡΑΧΗ)	158890,660	574657,010

1:50000

ΥΠΟΥΡΓΕΙΟ ΟΙΚΟΝΟΜΙΑΣ ΚΑΙ ΟΙΚΟΝΟΜΙΚΩΝ
ΚΤΗΜΑΤΙΚΗ ΥΠΗΡΕΣΙΑ Ν.ΜΑΓΝΗΣΙΑΣ

ΤΟΠΟΓΡΑΦΙΚΟ ΔΙΑΓΡΑΜΜΑ
ΚΑΘΟΡΙΣΜΟΥ ΟΡΙΩΝ ΑΙΓΙΑΛΟΥ – ΠΑΡΑΛΙΑΣ

ΠΕΡΙΟΧΗ «ΜΗΛΙΝΑ»
ΔΗΜΟΥ ΣΗΠΙΑΔΟΣ
ΝΟΜΟΥ ΜΑΓΝΗΣΙΑΣ

ΕΝΔΙΑΦΕΡΟΜΕΝΟΣ
ΓΙΑΝΝΗΣ Π. ΓΑΜΙΑΣ Τοπογράφος Μηχανικός
Κατ' εντολή του Δήμου Σηπιάδος

ΑΝΑΔΟΧΟΣ ΜΕΛΕΤΗΤΗΣ	ΥΠΟΓΡΑΦΗ	Ο ΣΥΝΤΑΞΑΣ	ΗΜΕΡΟΜΗΝΙΑ	ΥΠΟΓΡΑΦΗ
ΓΙΑΝΝΗΣ Π. ΓΑΜΙΑΣ Τοπογράφος Μηχανικός		ΓΙΑΝΝΗΣ Π. ΓΑΜΙΑΣ Τοπογράφος Μηχανικός	ΦΕΒΡΟΥΑΡΙΟΣ 1994	

ΥΠΟΜΝΗΜΑ ΕΠΙΤΡΟΠΗΣ ΚΑΘΟΡΙΣΜΟΥ ΟΡΙΩΝ ΑΙΓΙΑΛΟΥ – ΠΑΡΑΛΙΑΣ

Κόκκινη γραμμή – οριογραμμή Αιγιαλού
Κίτρινη γραμμή – οριογραμμή Παραλίας

Το παρόν τοπογραφικό διάγραμμα συνοδεύει την από 2/12/02 Εκθεση της επιτροπής καθορισμού ορίων Αιγιαλού και Παραλίας.

Οι κορυφογραμμές εξασφαλίζονται όπως σημειώνεται στο διάγραμμα από σταθερά αριθμημένα από 1, 2,2α,3,4,5,5α, 6 ... εως 28 (UTM). Καθορίζεται ζώνη παραλίας πλάτους 10 . 0 μ. (δέκα μέτρων) για εξυπηρέτηση των σκοπών της παρ 8 του αρθ.1 του Ν 2971/2001. Η επιτροπή διεπιστωσε ότι δεν υπάρχει παλαιός Αιγιαλος.

Η ΕΠΙΤΡΟΠΗ

Ο Προϊστάμενος της Κτηματικής Υπηρεσίας Ν.Μαγνησίας

Ο Κεντρικός Λιμενάρχης Βόλου

Ο Δ/ντής της Δ/νσης ΠΕΧΩΠ της Νομαρχιακής Αυτοδιοίκησης Μαγνησίας

Ο Δ/ντής Χωροταξίας & Περιβάλλοντος της Γενικής Γραμματείας της Περιφέρειας Θεσσαλίας

Η Μηχανικός του Δημοσίου

ΘΕΩΡΗΘΗΚΕ
για την ακρίβεια της αποτύπωσης
Βόλος 2/12/ 2002

ΕΛΛΗΝΙΚΗ ΔΗΜΟΚΡΑΤΙΑ – ΥΠΟΥΡΓΕΙΟ ΟΙΚΟΝΟΜΙΑΣ & ΟΙΚΟΝΟΜΙΚΩΝ – ΚΤΗΜΑΤΙΚΗ ΥΠΗΡ. Ν. ΜΑΓΝ.


Η ΜΗΧ/ΚΟΣ ΤΗΣ Κ.Υ.Ν. ΜΑΓΝΗΣΙΑΣ

ΒΑΣΩ ΧΑΤΖΗΠΛΗ
ΤΟΠΟΓΡΑΦΟΣ ΜΗΧΑΝΙΚΟΣ

ΤΡΙΓΩΝΟΜΕΤΡΙΚΗ ΕΞΑΡΤΗΣΗ : Τριγ/ κό «Λαγού Ράχη»
ΥΨΟΜΕΤΡΙΚΗ ΑΦΕΤΗΡΙΑ : Τριγ/κό « Κάπρι»
ΜΕΘΟΔΟΣ ΑΠΟΤΥΠΩΣΗΣ : Επίγεια αποτύπωση
ΧΡΟΝΟΛΟΓΙΑ ΑΠΟΤΥΠΩΣΗΣ : Φεβρουάριος 1994

ΚΛΙΜΑΚΑ		ΑΡ. ΣΧΕΔΙΟΥ
1 : 1000		2

...αγνησίας
...ΗΛΙΝΑΣ
...νημέρωση-Συμπλήρωση-
...διόρθωση Φ.Γ. Διαγραμμάτων
22-7-1987
...αλοκαίρι 1989
...ΙΑΝΝΗΣ ΠΑΝ. ΤΑΜΙΑΣ
...οπογράφος Μηχανικός
...ωλκού 86-Βόλος

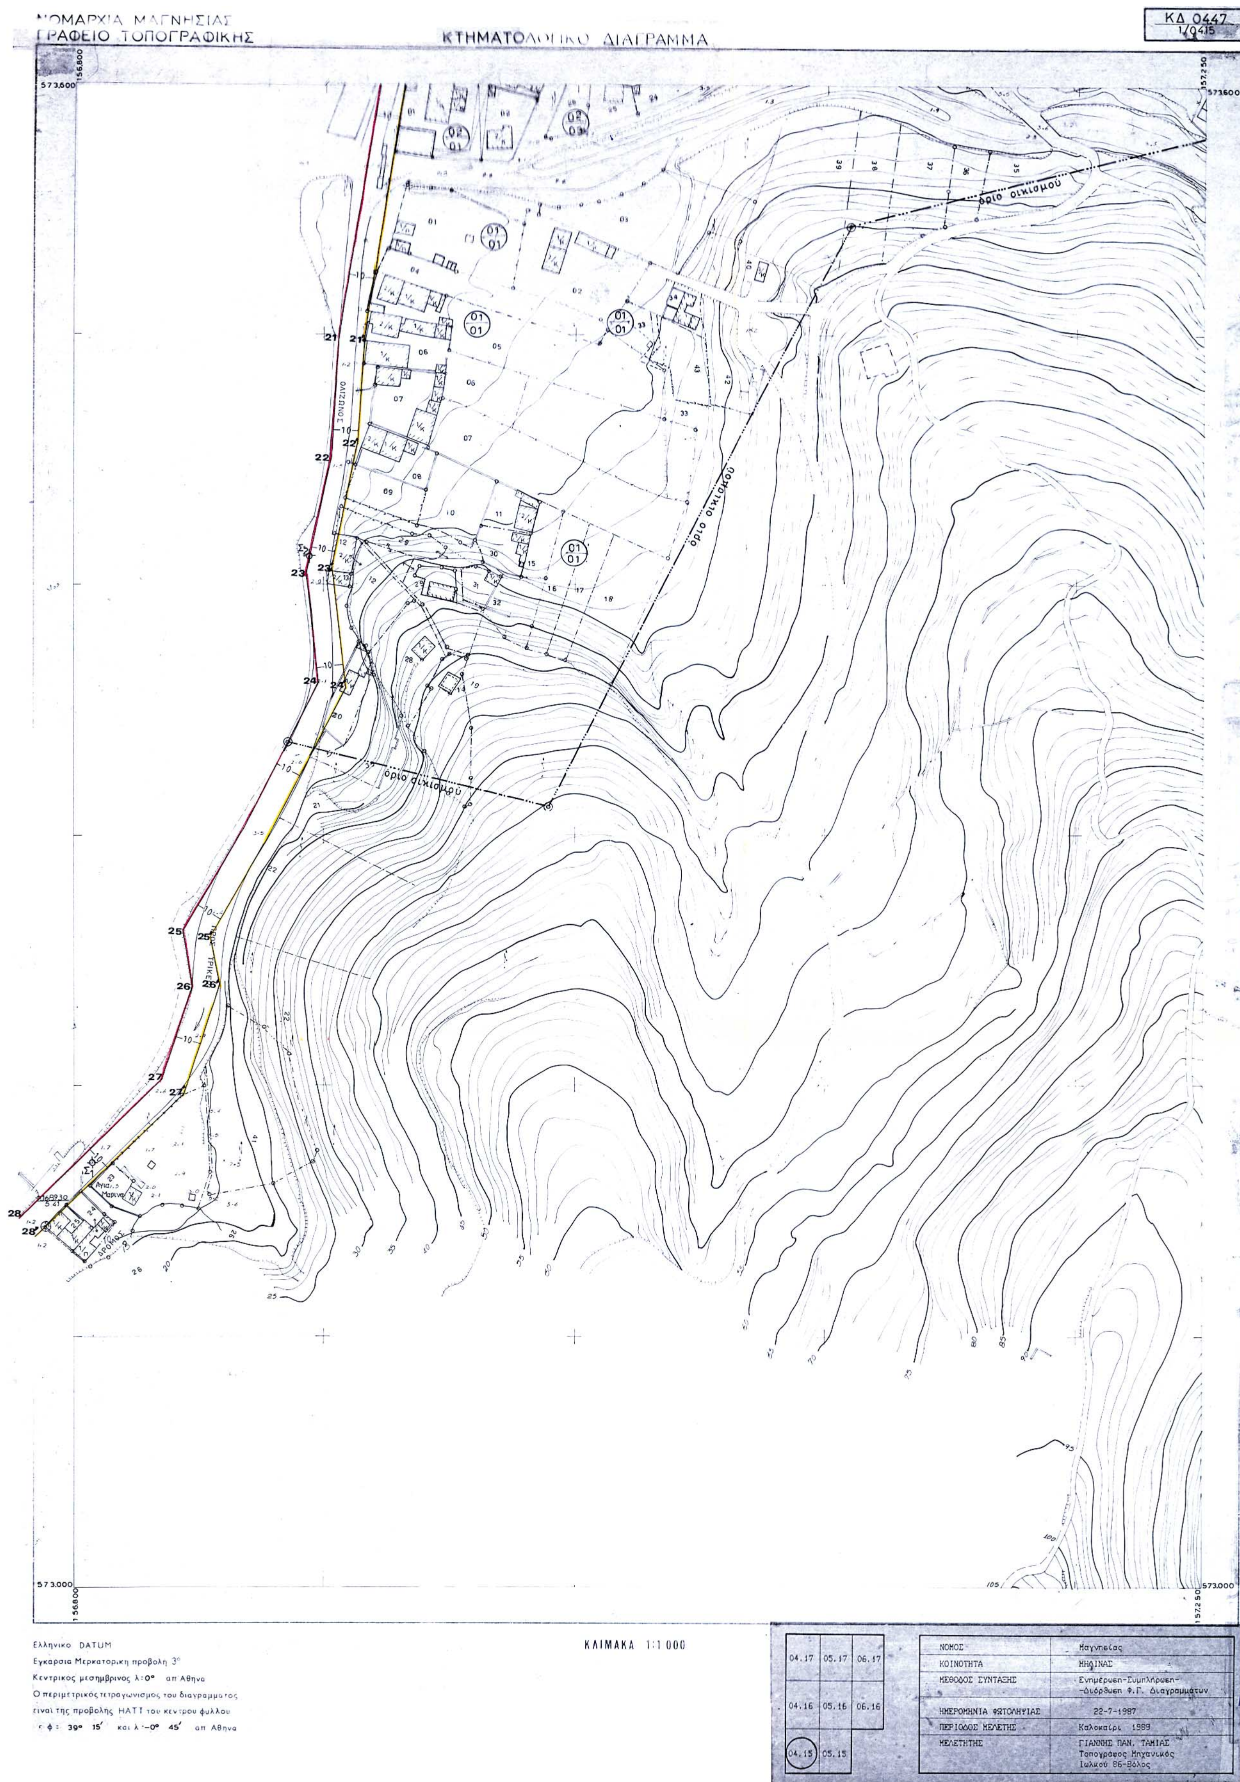

ΝΟΜΑΡΧΙΑ ΜΑΓΝΗΣΙΑΣ
ΓΡΑΦΕΙΟ ΤΟΠΟΓΡΑΦΙΚΗΣ
ΚΤΗΜΑΤΟΛΟΓΙΚΟ ΔΙΑΓΡΑΜΜΑ
ΚΔ 0447
1/0415
573.600
156.800
157.250
573.000
όριο οικισμού
Ελληνικο DATUM
Εγκαρσια Μερκατορικη προβολη 3°
Κεντρικος μεσημβρινος λ:0° απ Αθηνα
Ο περιμετρικός τετραγωνισμος του διαγραμματος
ειναι της προβολής ΗΑΤΤ του κεντρου φυλλου
φ: 39° 15′ και λ: −0° 45′ απ Αθηνα
ΚΛΙΜΑΚΑ 1:1 000
04.17 05.17 06.17
04.16 05.16 06.16
04.15 05.15
ΝΟΜΟΣ Μαγνησίας
ΚΟΙΝΟΤΗΤΑ ΜΗΛΙΝΑΣ
ΜΕΘΟΔΟΣ ΣΥΝΤΑΞΗΣ Ενημέρωση-Συμπλήρωση-Διόρθωση Φ.Γ. Διαγραμμάτων
ΗΜΕΡΟΜΗΝΙΑ ΦΩΤΟΛΗΨΙΑΣ 22-7-1987
ΠΕΡΙΟΔΟΣ ΜΕΛΕΤΗΣ Καλοκαίρι 1989
ΜΕΛΕΤΗΤΗΣ ΓΙΑΝΝΗΣ ΠΑΝ. ΤΑΜΙΑΣ
Τοπογράφος Μηχανικός
Ιωλκού 86-Βόλος



ΕΘΝΙΚΟ ΤΥΠΟΓΡΑΦΕΙΟ
Για τεχνικούς λόγους στο σχεδιάγραμμα έγινε σμίκρυνση κατά ποσοστό 33 %

ΣΥΝΤΕΤΑΓΜΕΝΕΣ ΚΟΡΥΦΩΝ ΓΡΑΜΜΗΣ ΑΙΓΙΑΛΟΥ

Σημειο	Χ	Ψ
1α	157 022,000	574 434,100
1	157 051,149	574 417,983
2	157092,378	574 419,321
2α	157125,454	574415,689
3	157159,22	574416,98
4	157162,80	574401,30
5	157 139,00	574 370,00
5α	157 145,42	57434181
6	157146,10	574 261,80
7	157127,236	574258,86
8	157125,64	57424492
9	15714390	574 23530
10	157141,20	574 200,00
11	15713780	574180,00
12	157088,80	57404800
13	157075,50	574019,20
14	157069,80	574002,10
15	15705510	57397330
16	157000,90	573851,00
17	156976,50	57376050
18	15696310	573721,10
19	15695010	57369220
20	15692300	573612,20
21	15690610	573498,50
22	15690300	57345 0,90
23	156893,10	573404,40
24	156898,10	57336090
25	15684400	573261,90
26	15684760	573239,50
27	15683550	573 20240
28	156778,00	573147,20

ΠΙΝΑΚΑΣ ΣΥΝΤΕΤΑΓΜΕΝΩΝ ΣΤΑΣΕΩΝ – ΤΡΙΓΩΝΟΜΕΤΡΙΚΩΝ

ΣΤΑΣΗ / ΤΡΙΓΩΝΟΜΕΤΡΙΚΑ	Χ	Ψ
Σ1	156807.620	573169,440
Σ2	156894,039	573411,865
Σ29	157116,704	574133,452
Τ1	157041,773	574050,534
Τ2	156890,981	573649,288
Τ(ΚΑΠΡΙ)	155960,470	573675,300
Τ(ΛΑΓΟΥ ΡΑΧΗ)	158890,660	574657,010

Το σημείο 3Α βρίσκεται στο όριο του ρέματος.

ΑΠΟΣΠΑΣΜΑ ΧΑΡΤΗ
ΓΥΣ 1:5000

1:50000

ΥΠΟΥΡΓΕΙΟ ΟΙΚΟΝΟΜΙΑΣ ΚΑΙ ΟΙΚΟΝΟΜΙΚΩΝ
ΚΤΗΜΑΤΙΚΗ ΥΠΗΡΕΣΙΑ Ν.ΜΑΓΝΗΣΙΑΣ

ΤΟΠΟΓΡΑΦΙΚΟ ΔΙΑΓΡΑΜΜΑ
ΚΑΘΟΡΙΣΜΟΥ ΟΡΙΩΝ ΑΙΓΙΑΛΟΥ – ΠΑΡΑΛΙΑΣ

ΠΕΡΙΟΧΗ «ΜΗΛΙΝΑ»
ΔΗΜΟΥ ΣΗΠΙΑΔΟΣ
ΝΟΜΟΥ ΜΑΓΝΗΣΙΑΣ

ΕΝΔΙΑΦΕΡΟΜΕΝΟΣ
ΓΙΑΝΝΗΣ Π. ΤΑΜΙΑΣ Τοπογράφος Μηχανικός
Κατ' εντολή του Δήμου Σηπιάδος

ΑΝΑΔΟΧΟΣ ΜΕΛΕΤΗΤΗΣ	ΥΠΟΓΡΑΦΗ	Ο ΣΥΝΤΑΞΑΣ	ΗΜΕΡΟΜΗΝΙΑ	ΥΠΟΓΡΑΦΗ
ΓΙΑΝΝΗΣ Π. ΤΑΜΙΑΣ Τοπογράφος Μηχανικός		ΓΙΑΝΝΗΣ Π. ΤΑΜΙΑΣ Τοπογράφος Μηχανικός	ΦΕΒΡΟΥΑΡΙΟΣ 1994	

ΥΠΟΜΝΗΜΑ ΕΠΙΤΡΟΠΗΣ ΚΑΘΟΡΙΣΜΟΥ ΟΡΙΩΝ ΑΙΓΙΑΛΟΥ – ΠΑΡΑΛΙΑΣ

Κόκκινη γραμμή – οριογραμμή Αιγιαλού
Κίτρινη γραμμή – οριογραμμή Παραλίας

Το παρόν τοπογραφικό διάγραμμα συνοδεύει την από 2/12/02 Έκθεση της επιτροπής καθορισμού ορίων Αιγιαλού και Παραλίας.

Οι κορυφογραμμές εξασφαλίζονται όπως σημειώνεται στο διάγραμμα από σταθερά αριθμημένα από 1, 2,2α,3,4,5,5α, 6 ... έως 28 (UTM). Καθορίζεται ζώνη παραλίας πλάτους 10 0 μ (δέκα μέτρων) για εξυπηρέτηση των σκοπών της παρ 9 του αρθ 1 του Ν 2971/2001.
Η επιτροπή διεπίστωσε ότι δεν υπάρχει παλαιός Αιγιαλός.

Η ΕΠΙΤΡΟΠΗ

Ο Προϊστάμενος της Κτηματικής Υπηρεσίας Ν.Μαγνησίας

Ο Κεντρικός Λιμενάρχης Βόλου

Ο Δ/ντής της Δ/νσης ΠΕΧΩΠΕ της Νομαρχιακής Αυτοδιοίκησης Μαγνησίας

Ο Δ/ντής Χωροταξίας & Περιβάλλοντος της Γενικής Γραμματείας της Περιφέρειας Θεσσαλίας

Η Μηχανικός του Δημοσίου

ΘΕΩΡΗΘΗΚΕ
για την ακρίβεια της αποτύπωσης
Βόλος 2/12/ 2002

ΕΛΛΗΝΙΚΗ ΔΗΜΟΚΡΑΤΙΑ – ΥΠΟΥΡΓΕΙΟ ΟΙΚΟΝΟΜΙΑΣ & ΟΙΚΟΝΟΜΙΚΩΝ – ΚΤΗΜΑΤΙΚΗ ΥΠΗΡ. Ν. ΜΑΓΝ.

Η ΜΗΧ/ΚΟΣ ΤΗΣ Κ.Υ.Ν. ΜΑΓΝΗΣΙΑΣ

ΒΑΣΩ ΧΑΤΖΗΠΛΗ
ΤΟΠΟΓΡΑΦΟΣ ΜΗΧΑΝΙΚΟΣ

ΤΡΙΓΩΝΟΜΕΤΡΙΚΗ ΕΞΑΡΤΗΣΗ : Τριγ/ κό «Λαγού Ράχη»
ΥΨΟΜΕΤΡΙΚΗ ΑΦΕΤΗΡΙΑ : Τριγ/κό «Κάπρι»
ΜΕΘΟΔΟΣ ΑΠΟΤΥΠΩΣΗΣ : Επίγεια αποτύπωση
ΧΡΟΝΟΛΟΓΙΑ ΑΠΟΤΥΠΩΣΗΣ : Φεβρουάριος 1994

ΚΛΙΜΑΚΑ		ΑΡ. ΣΧΕΔΙΟΥ
1 : 1000		3